

Travaux prévus sur 14 semaines à compter du 17/09/2018

PHASE 1:  
Durée: 4 semaines  
Rue fermée à la circulation  
sauf pour les piétons

BASE VIE + ZONE DE STOCKAGE  
(toilettes; container; fournitures; matériaux)  
parking actuel réquisitionné entièrement  
Zone fermée par des barrières de type HERAS

STOP

Emplacement des  
containeurs déchets  
pour le durée des  
travaux

Feux tricolores pour double sens alterné

Commune d'Argelès-Gazost - Réseaux humide+AEP  
Réhabilitation des réseaux EU et AEP



PHASE 1

1/2000

ADRESSE DU CHANTIER : Rue de l'arrieulat

Chemin d'accès : \SRV-SOGEPI\Documents Communs\Géomètres\PLANS\SOGEP - Dossiers\Argelés - Gazost\Rue de l'Arrieulat-EU-AEP\PLANS\Dessin


**Travaux prévus sur 14 semaines à compter du 17/09/2018**

**BASE VIE + ZONE DE STOCKAGE**  
(toilettes; container; fournitures; matériaux)  
parking actuel réquisitionné entièrement  
Zone fermée par des barrières de type HERAS

**PHASE 2:**  
Durée: 4 semaines  
Rue fermée à la circulation  
sauf pour les piétons

Emplacement des  
containers déchets  
pour la durée des  
travaux

Feux tricolores pour double sens alterné

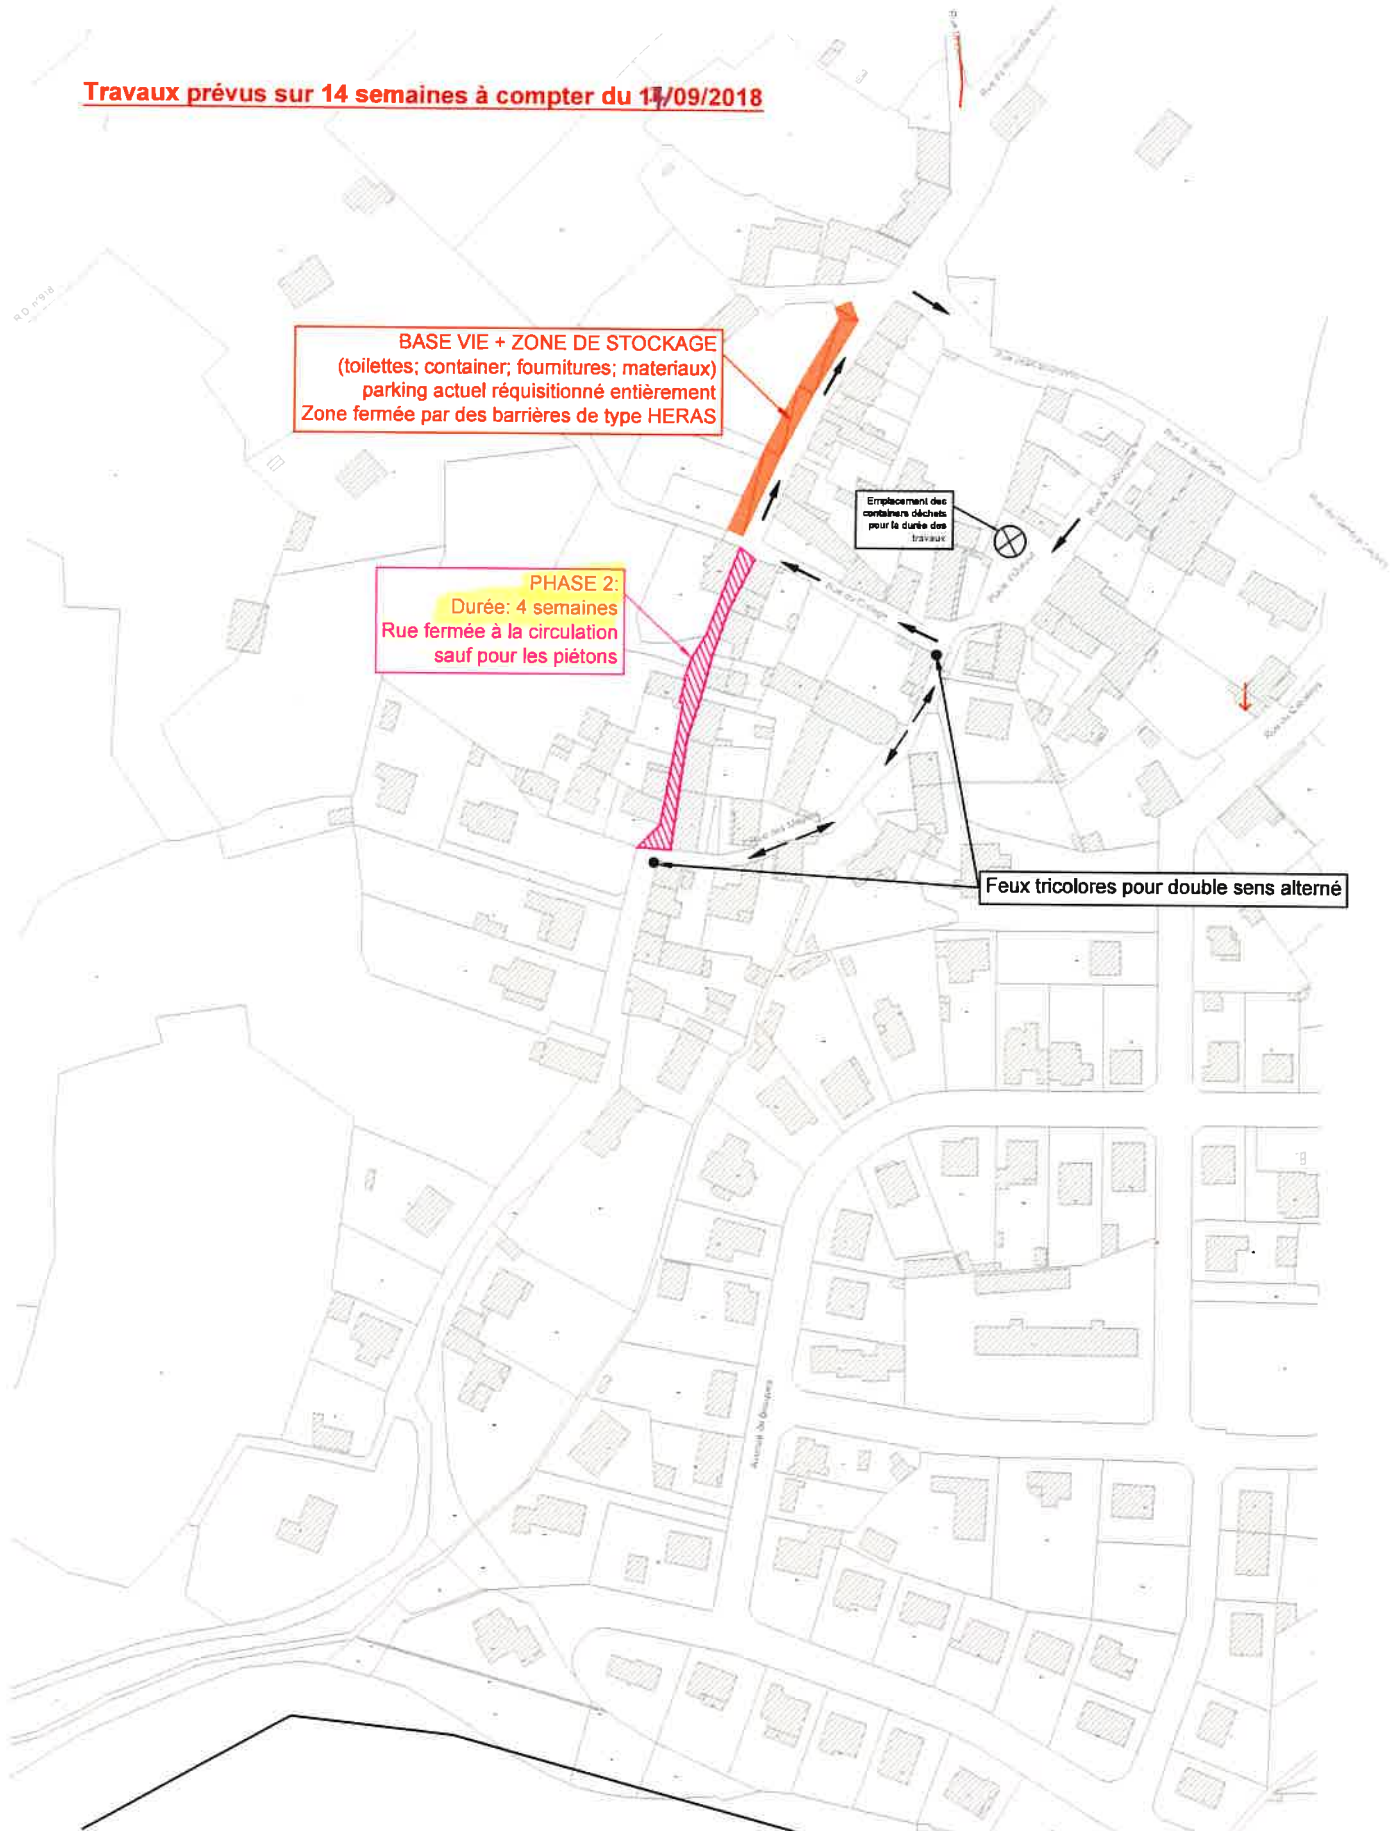

**Commune d'Argelès-Gazost - Réseaux humide+AEP  
Réhabilitation des réseaux EU et AEP**



**PHASE 2**

**1/2000**

ADRESSE DU CHANTIER : Rue de l'arrieulat

Chemin d'accès : \SRV-SOGEP\Documents Communs\Géomètres\PLANS\SOGEP - Dossiers\Argelés - Gazost\Rue de l'Arrieulat-EU-AEP\PLANS\Dessin

**Travaux prévus sur 14 semaines à compter du 17/09/2018**

**BASE VIE + ZONE DE STOCKAGE**  
(toilettes; container; fournitures; matériaux)  
parking actuel réquisitionné entièrement  
Zone fermée par des barrières de type HERAS

Emplacement des  
containers déchets  
pour la durée des  
travaux

**PHASE 3:**  
Durée : 3 semaines  
Rue fermée à la circulation  
sauf pour les piétons

## Commune d'Argelès-Gazost - Réseaux humide+AEP Réhabilitation des réseaux EU et AEP



**PHASE 3**

**1/2000**

**ADRESSE DU CHANTIER :** Rue de l'arrieulat

Chemin d'accès : \SRV-SOGEP\Documents Communs\Géomètres\PLANS\SOGEP - Dossiers\Argelés - Gazost\Rue de l'Arrieulat-EU-AEP\PLANS\Dessin

**Travaux prévus sur 14 semaines à compter du 17/09/2018**

**BASE VIE + ZONE DE STOCKAGE**  
(toilettes; container; fournitures; matériaux)  
parking actuel réquisitionné entièrement  
Zone fermée par des barrières de type HERAS

Emplacement des  
containers déchets  
pour la durée des  
travaux

**PHASE 4:**  
Durée : 3 semaines  
Rue fermée à la circulation  
sauf pour les piétons et riverains

**Commune d'Argelès-Gazost - Réseaux humide+AEP  
Réhabilitation des réseaux EU et AEP**

**PHASE 4**

**1/2000**

**ADRESSE DU CHANTIER :** Rue de l'arrieulat

Chemin d'accès : \SRV-SOGEPI\Documents Communs\Géomètres\PLANSOGEPI - Dossiers\Argelés - Gazost\Rue de l'Arrieulat-EU-AEPI\PLANS\ Dessin

